





uitbreiding landgoed Wildrijck - optie 1

De uitbreiding van het landgoed past binnen de bestaande vormgeving en uitstraling van het reeds bestaande landgoed. De zuidrand van het landgoed wordt begrensd met struweel dat aansluit op de fruitbomenweide. Vanaf het uitzichtpunt is een zichtlijn opgehouden naar de omgeving. De uitbreiding van het landgoed bestaat verder uit bloemrijk grasland, waarmee het bestaande grasland een logische afronding krijgt.



mei 2014 - schaal 1:2000 op A3-formaat

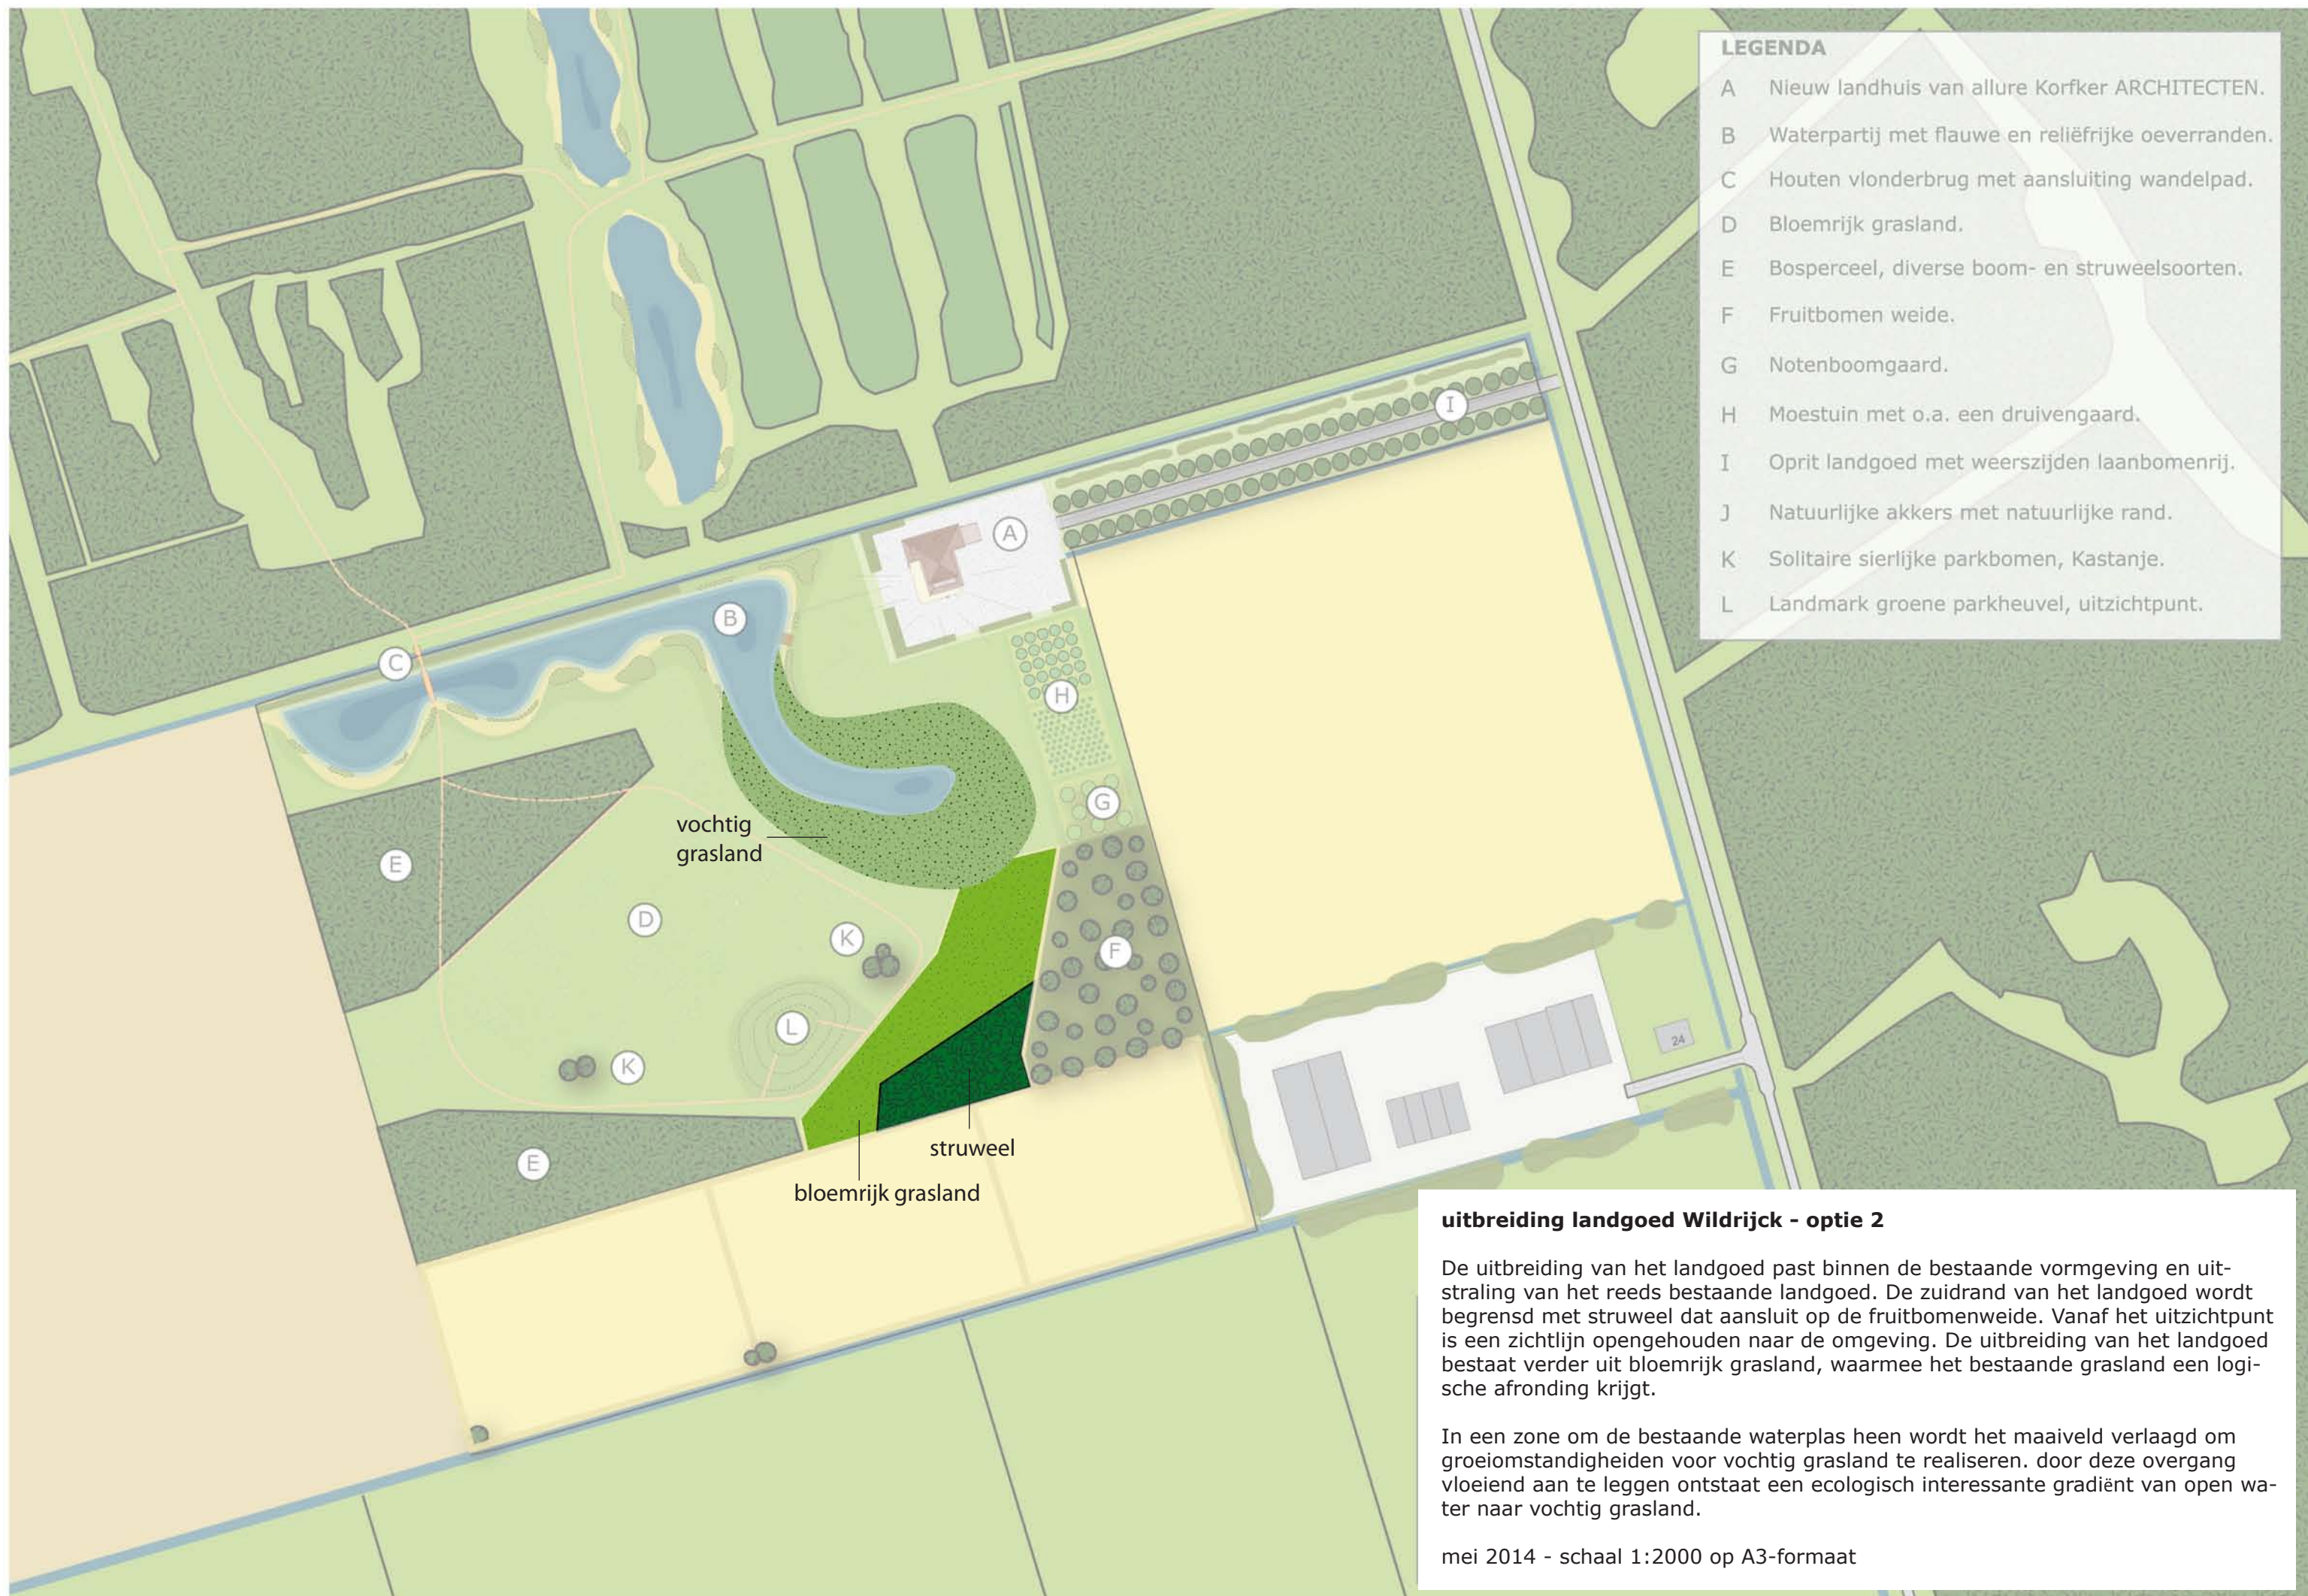

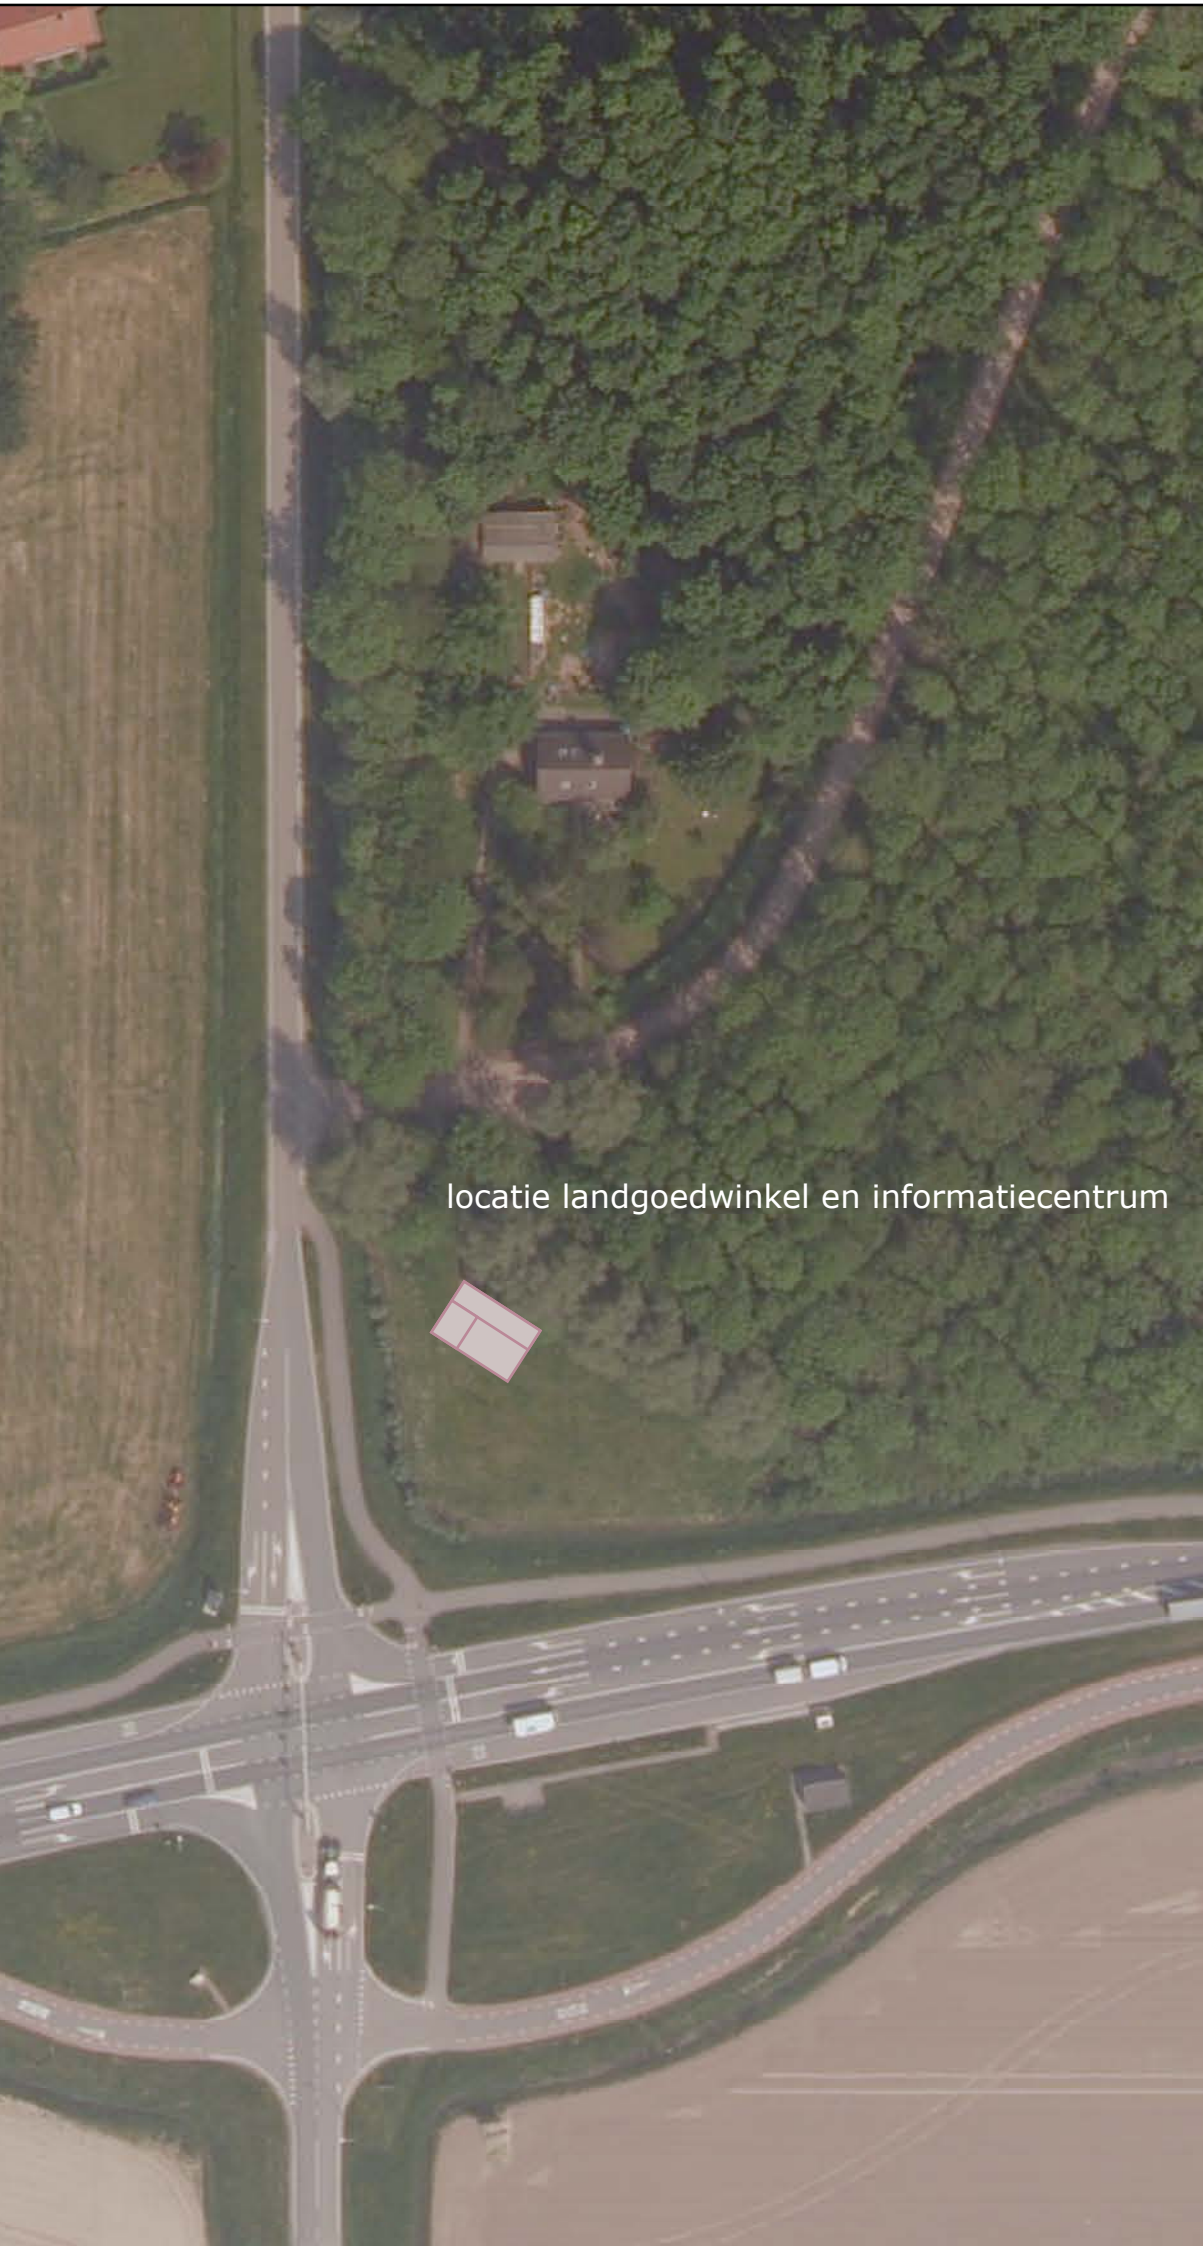

locatie landgoedwinkel en informatiecentrum

SFEERBEELDEN GEBOUW

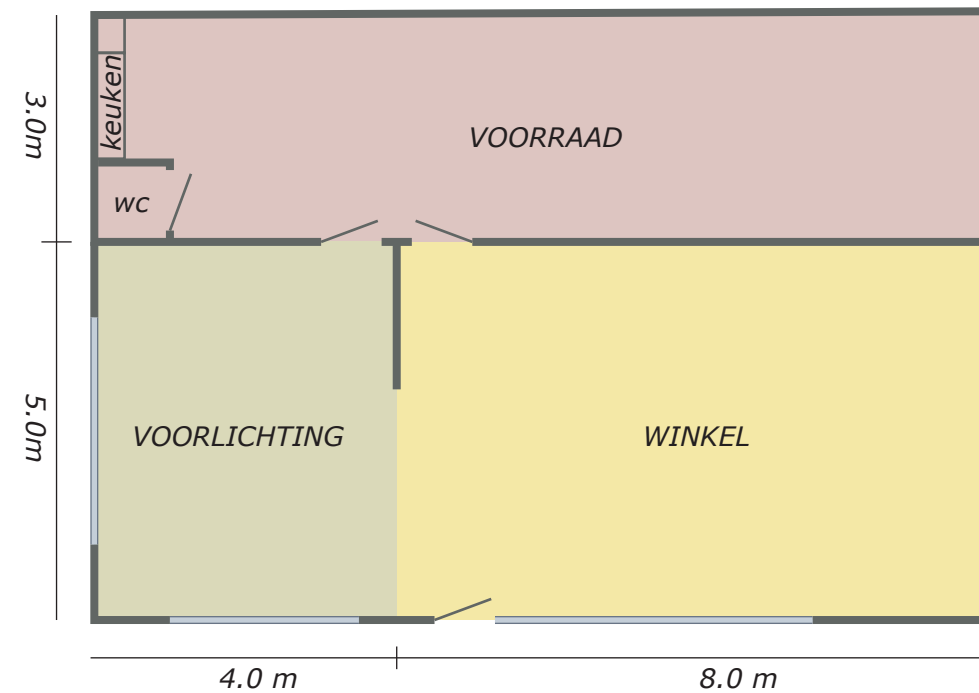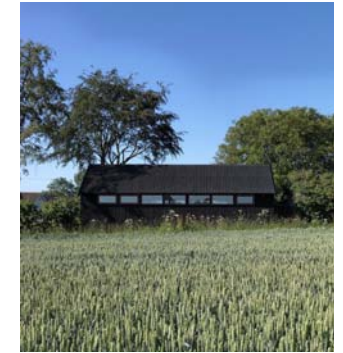

landgoedwinkel en informatiecentrum Wildrijck

Op de hoek van de Roggebotweg en de Hanzeweg komt op de locatie van het huidige informatiepaneel van Staatsbosbeheer een nieuw gebouw. In dit gebouw wordt een landgoedwinkel en een informatiecentrum gecombineerd.

Het gebouw bestaat uit één enkele bouwlaag. De bouwstijl is geïnspireerd op een houten boerenschuur. Een sobere uitstraling met grote ramen als etalage voor de winkel en het infocentrum. Het gebouw staat met de rug in de bosrand waardoor onderdeel wordt van zijn omgeving. Maar de ligging bij de kruising met stoplichten zal ook zorgen voor goede zichtbaarheid en bereikbaarheid voor bezoekers.

mei 2014
locatie schaal 1:1000 /
plattegrond winkel 1:100 op A3-formaat