

Melding nummer : 20089

Discipline : Verhardingen
Urgent : Nee

Geregistreerd door : art.
Datum/ Tijd : 2021-08-25 08:27:34
Storing :
Status : Melding afgerond


Melding :

Aanrijding op de kruising Olderbroekerweg-Alikruikweg.


Rayon : Oost
Maatregel : Geen schade aan onze bezittingen
Hectometrering / Locatie : 6,0

Categorie : Ongeval
Wegnummer : N709
Storingsduur : 0 d 00:01:28

Kaart:

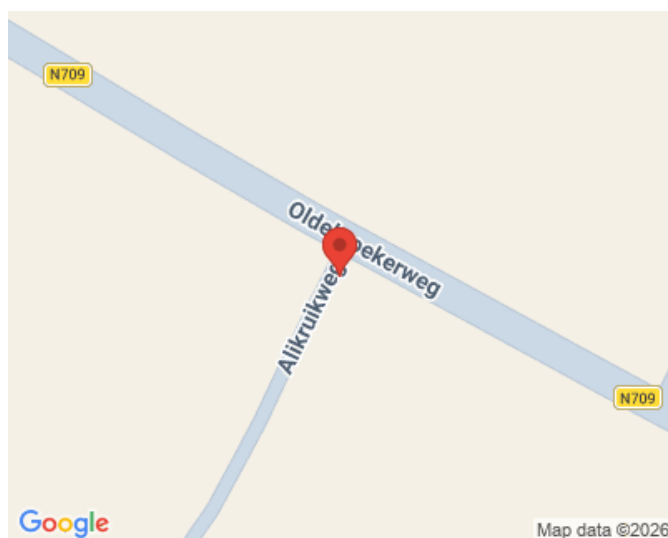

Bestand :

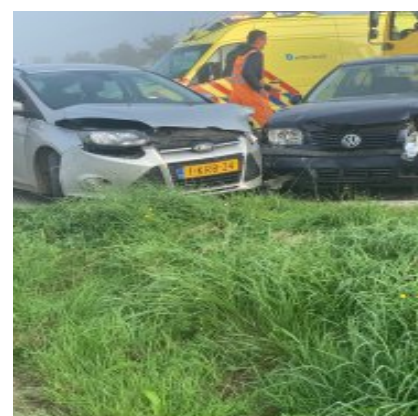

Uitgevoerd door :

Datum :

Melding nummer : 33398

Discipline : Verhardingen
Urgent : Nee


Geregistreerd door : art. 5.1.2.e
Datum/ Tijd : 2024-05-20 20:58:24
Storing :
Status : Melding afgerond

Melding :

Ongeval met meerdere betrokkenen en met letsel

Rayon : Oost
Maatregel : Bij aankomst vertrok iedereen al weer. Ben door gereden. Naar melding N306 hm 17.9 daar art. 5.1.2.e afgelost.
Hectometrering / Locatie : 4.0

Categorie : Ongeval
Wegnummer : N306
Storingsduur : 0 d 00:01:55

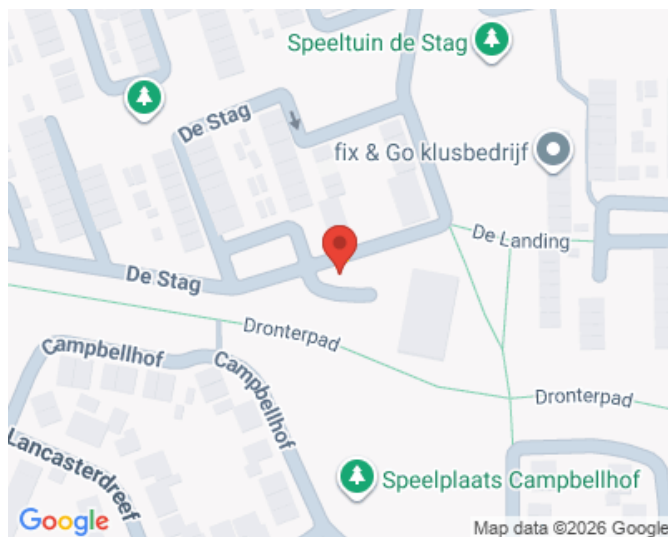Kaart:**Bestand :**

Uitgevoerd door :

Datum :

3

Melding nummer : 36149

Discipline : Verhardingen
Urgent : Nee

Geregistreerd door : art. 5.1.2.e
Datum/ Tijd : 2025-01-16 15:57:11
Storing :
Status : Melding afgerond

Melding :

Ongeval met auto en vrachtwagen. Politie , brandweer en ambulance al terplaatse


Rayon : Oost
Weg vierkant afgezet. Verkeersregelaars opgeroepen om de weg af te zetten. 2 botsers en 1 voorwaarschuwing.\n2 normale bergers en 1 vrachtwagen berger
.\nWegdekreiniger voor het wegdek reiniging.\n\nVerkeersregelaars vanaf 10:30 tot 16:30\nWegdekreiniger vanaf 12:45 tot 16:30 art. 5.1.2.e 13:30 tot 16:30

Categorie : Ongeval

Wegnummer : N709

Hectometrering / Locatie : Hm 6.1

Storingsduur : 0 d 00:06:27

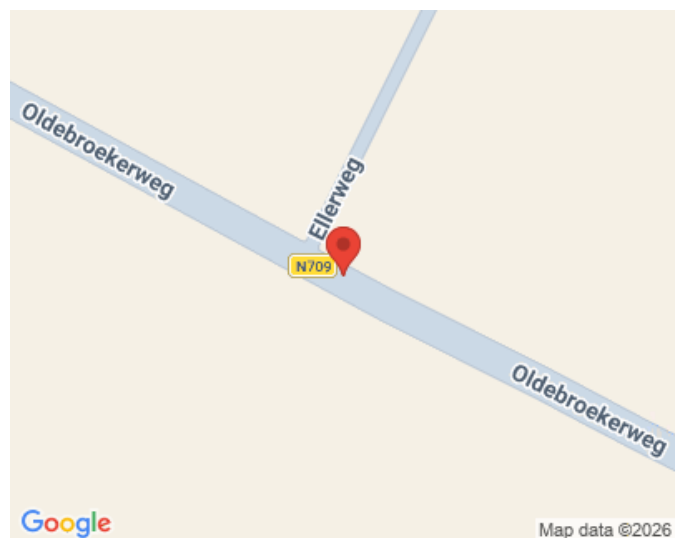Kaart:**Bestand :**



Uitgevoerd door :.....

Datum :.....

4

Melding nummer : 36365

Discipline : Verhardingen
Urgent : Nee

Geregistreerd door : art. 5.1.2.e
Datum/ Tijd : 2025-01-30 13:42:35
Storing :
Status : Melding afgerond

Melding :

OVD melding: ongeval met twee auto's

Rayon : Oost
Terplaatse was de Berger onder beveiliging van de politie al bezig met het bergen van 1 van de voertuigen uit de sloot. Bestuurder wou de ander inhalen terwijl die afsloeg. Zo beide in de sloot beland. Bestuurders ongedeerd. Beide voertuigen geborgen.
Sloot wordt 3-2-2025 in orde gemaakt

Maatregel :

Hectometrering / Locatie : 6

Categorie : Ongeval

Wegnummer : N709


Storingsduur : 60 d 23:48:02

Kaart:**Bestand :**

Uitgevoerd door :


Datum :

Wegnummer	T.h.v. hmp	Geregistreerde ongevallen (2014 t/m 2025)
N306	2,8	1 (Datum: 01-10-2015. Flank (aard), Daglicht (lichtgesteldheid), Droog (weersgesteldheid), Droog (wegdek toestand), Kruispunt 4 takken (wegsituatie), Overig asfalt (wegverharding), Niet brandend (wegverlichting). Betrokken partijen: Kampeerwagen bestuurder vrouwelijk 81 jaar. Bestelauto bestuurder mannelijk 68 jaar.
N306	4	N.v.t.
N306	6,5	1 (Datum: 19-09-2018. Eenzijdig nl: eenzijdig onderuit geremd (aard), Daglicht (lichtgesteldheid), Droog (weersgesteldheid), Droog (wegdek toestand), Kruispunt 3 takken (wegsituatie), Overig asfalt (wegverharding), Niet aanwezig (wegverlichting). Betrokken partijen: Motor bestuurder mannelijk 53 jaar gewond. Aanhanger bestuurder vrouwelijk 73 jaar. Personenauto.
N306	10	N.v.t.
N709	1,3	N.v.t.
N709	3,55	N.v.t.
N709	4,06	N.v.t.
N709	5,85	1 (Datum: 03-01-2023. Eenzijdig nl: eenzijdig (aard), Duisternis (lichtgesteldheid), Droog (weersgesteldheid), Nat (wegdek toestand), Kruispunt 4 takken (wegsituatie), Overig asfalt (wegverharding), Niet aanwezig (wegverlichting). Betrokken partijen: Personenauto bestuurder mannelijk 29 jaar gewond.
N709	6	3 (Datum ongeval 01: 13-07-2022. Vast voorwerp (aard), Daglicht (lichtgesteldheid), Droog (weersgesteldheid), Droog (wegdek toestand), Kruispunt 3 takken (wegsituatie), Zoab (wegverharding), Niet aanwezig (wegverlichting). Betrokken partijen: Personenauto bestuurder mannelijk 45 jaar. Aanhanger. Datum ongeval 02: 16-01-2025. Frontaal (aard), Daglicht (lichtgesteldheid), Droog (weersgesteldheid), Droog (wegdek toestand), Rechte weg (wegsituatie), Overig asfalt (wegverharding), Niet brandend (wegverlichting). Betrokken partijen: Vrachtauto bestuurder mannelijk 64 jaar. Personenauto bestuurder mannelijk 34 jaar overleden. Datum ongeval 03: 30-01-2025. Flank (aard), Droog (weersgesteldheid), Nat (wegdek toestand), Kruispunt 3 takken (wegsituatie), Overig asfalt (wegverharding), Niet aanwezig (wegverlichting). Betrokken partijen: Personenauto bestuurder vrouwelijk 22 jaar. Personenauto bestuurder vrouwelijk 26 jaar.

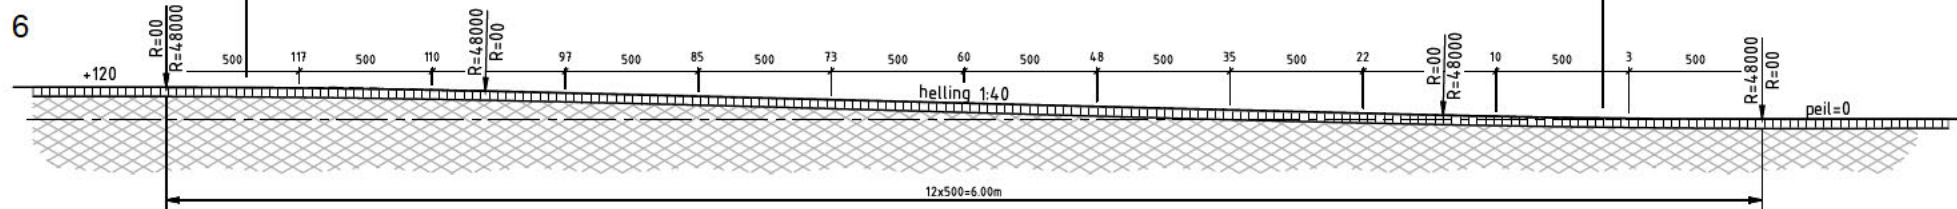


Kruispuntplateau drempel 80, hoog 120 (trapezium met boven- en onderafronding)

schaal 1:20

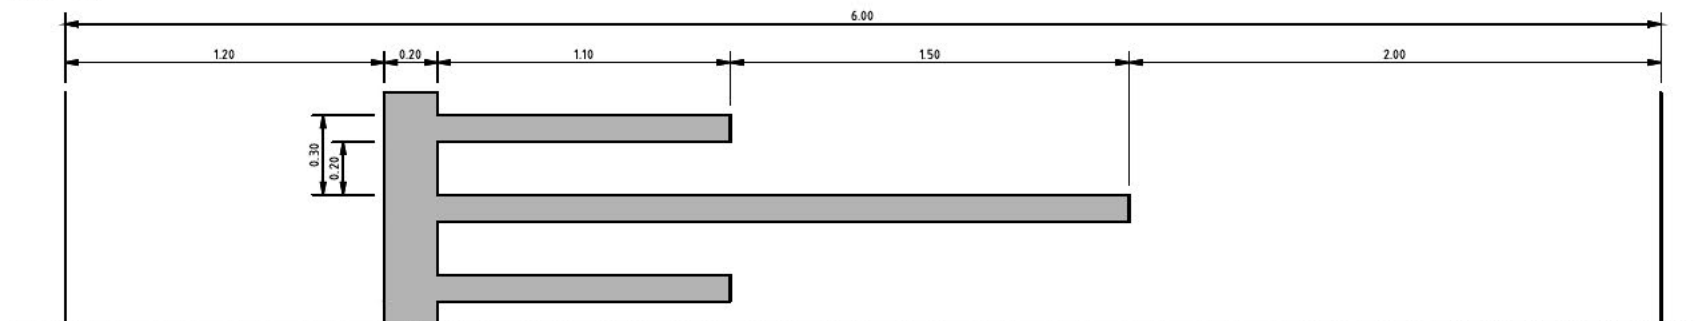


Markering kruispuntplateau drempel 80, hoogte 120

schaal 1:20

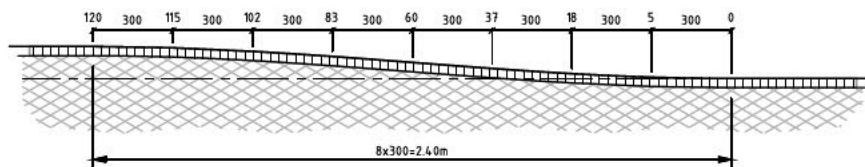

Kruispuntplateau drempel 30, hoog 120 (sinus)

schaal 1:20

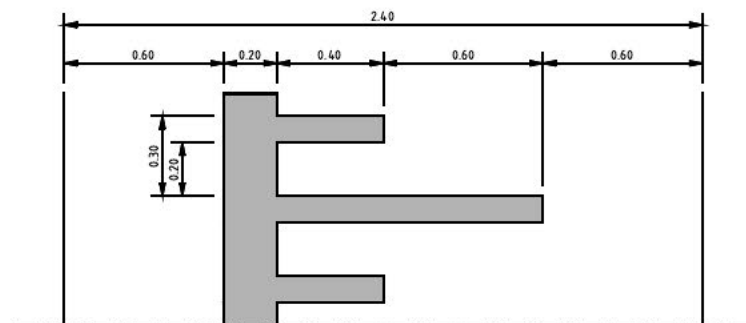


Markering kruispuntplateau drempel 30, hoogte 120

schaal 1:20


Opmerking:
maatvoering controleren conform "meetprotocol" PFL150323
controle uitvoeren op tussenlaag (stoppunt) en op deklaag

STANDAARD ONTWERPEN PROVINCIE FLEVOLAND		DEFINITIEF	
DETAILS KRUISPUNTPLATEAU GOW-ETW 1/2			
get : art. 5.1.2e) 4-01-2022		gew : revisie: A01	
		schaal: 1:20	
 PROVINCIE FLEVOLAND		formaat: A3	
		tek.nr.: 4.07B	

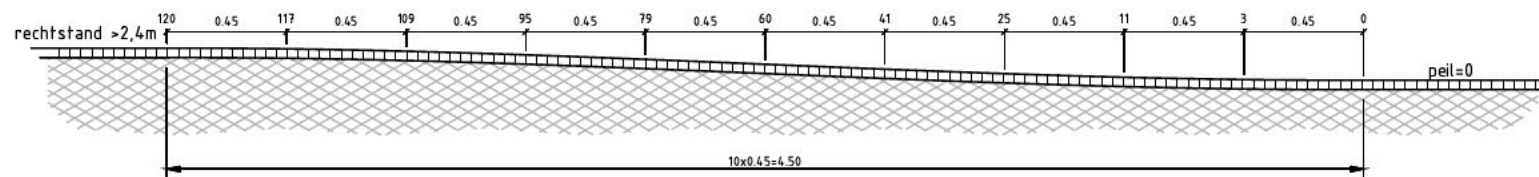

Kruispuntplateau drempel 60, hoog 120 (sinus)

schaal 1:20 (hoogtematen in mm)

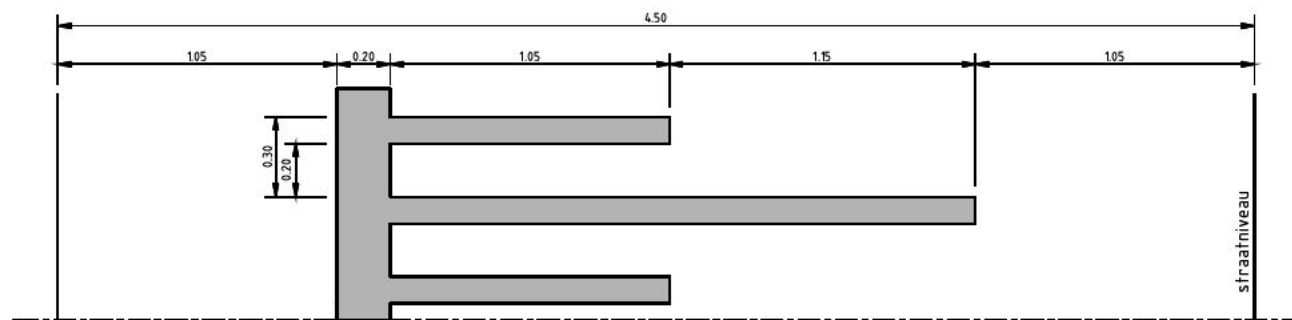

Markering kruispuntplateau drempel 60, hoogte 120

schaal 1:20

Opmerking:
maatvoering controleren conform "meetprotocol" PFL150323
controle uitvoeren op tussenlaag (stoppunt) en op deklaag

STANDAARD ONTWERPEN PROVINCIE FLEVOLAND			DEFINITIEF
DETAILS KRUISPUNTPLATEAU GOW-ETW 2/2			
get : art. 5.1.2.e	04-01-2022	gew :	revisie: A01
schaal: 1:20			formaat: A3
tek.nr.: 4.07C			